

AVANT MODIFICATION

ATELIER CARRE D'ARCHE

**PLAN
LOCAL
D'URBANISME**

NANCAY

EXTRAIT DU

**PLAN DE ZONAGE
1/5000°**

Le Bourg


Acte déposé à la
Sous-Préfecture le 20 OCT 2005



PLAN n° 1a

Arrêté le :
Approuvé le:

28 Septembre 2005

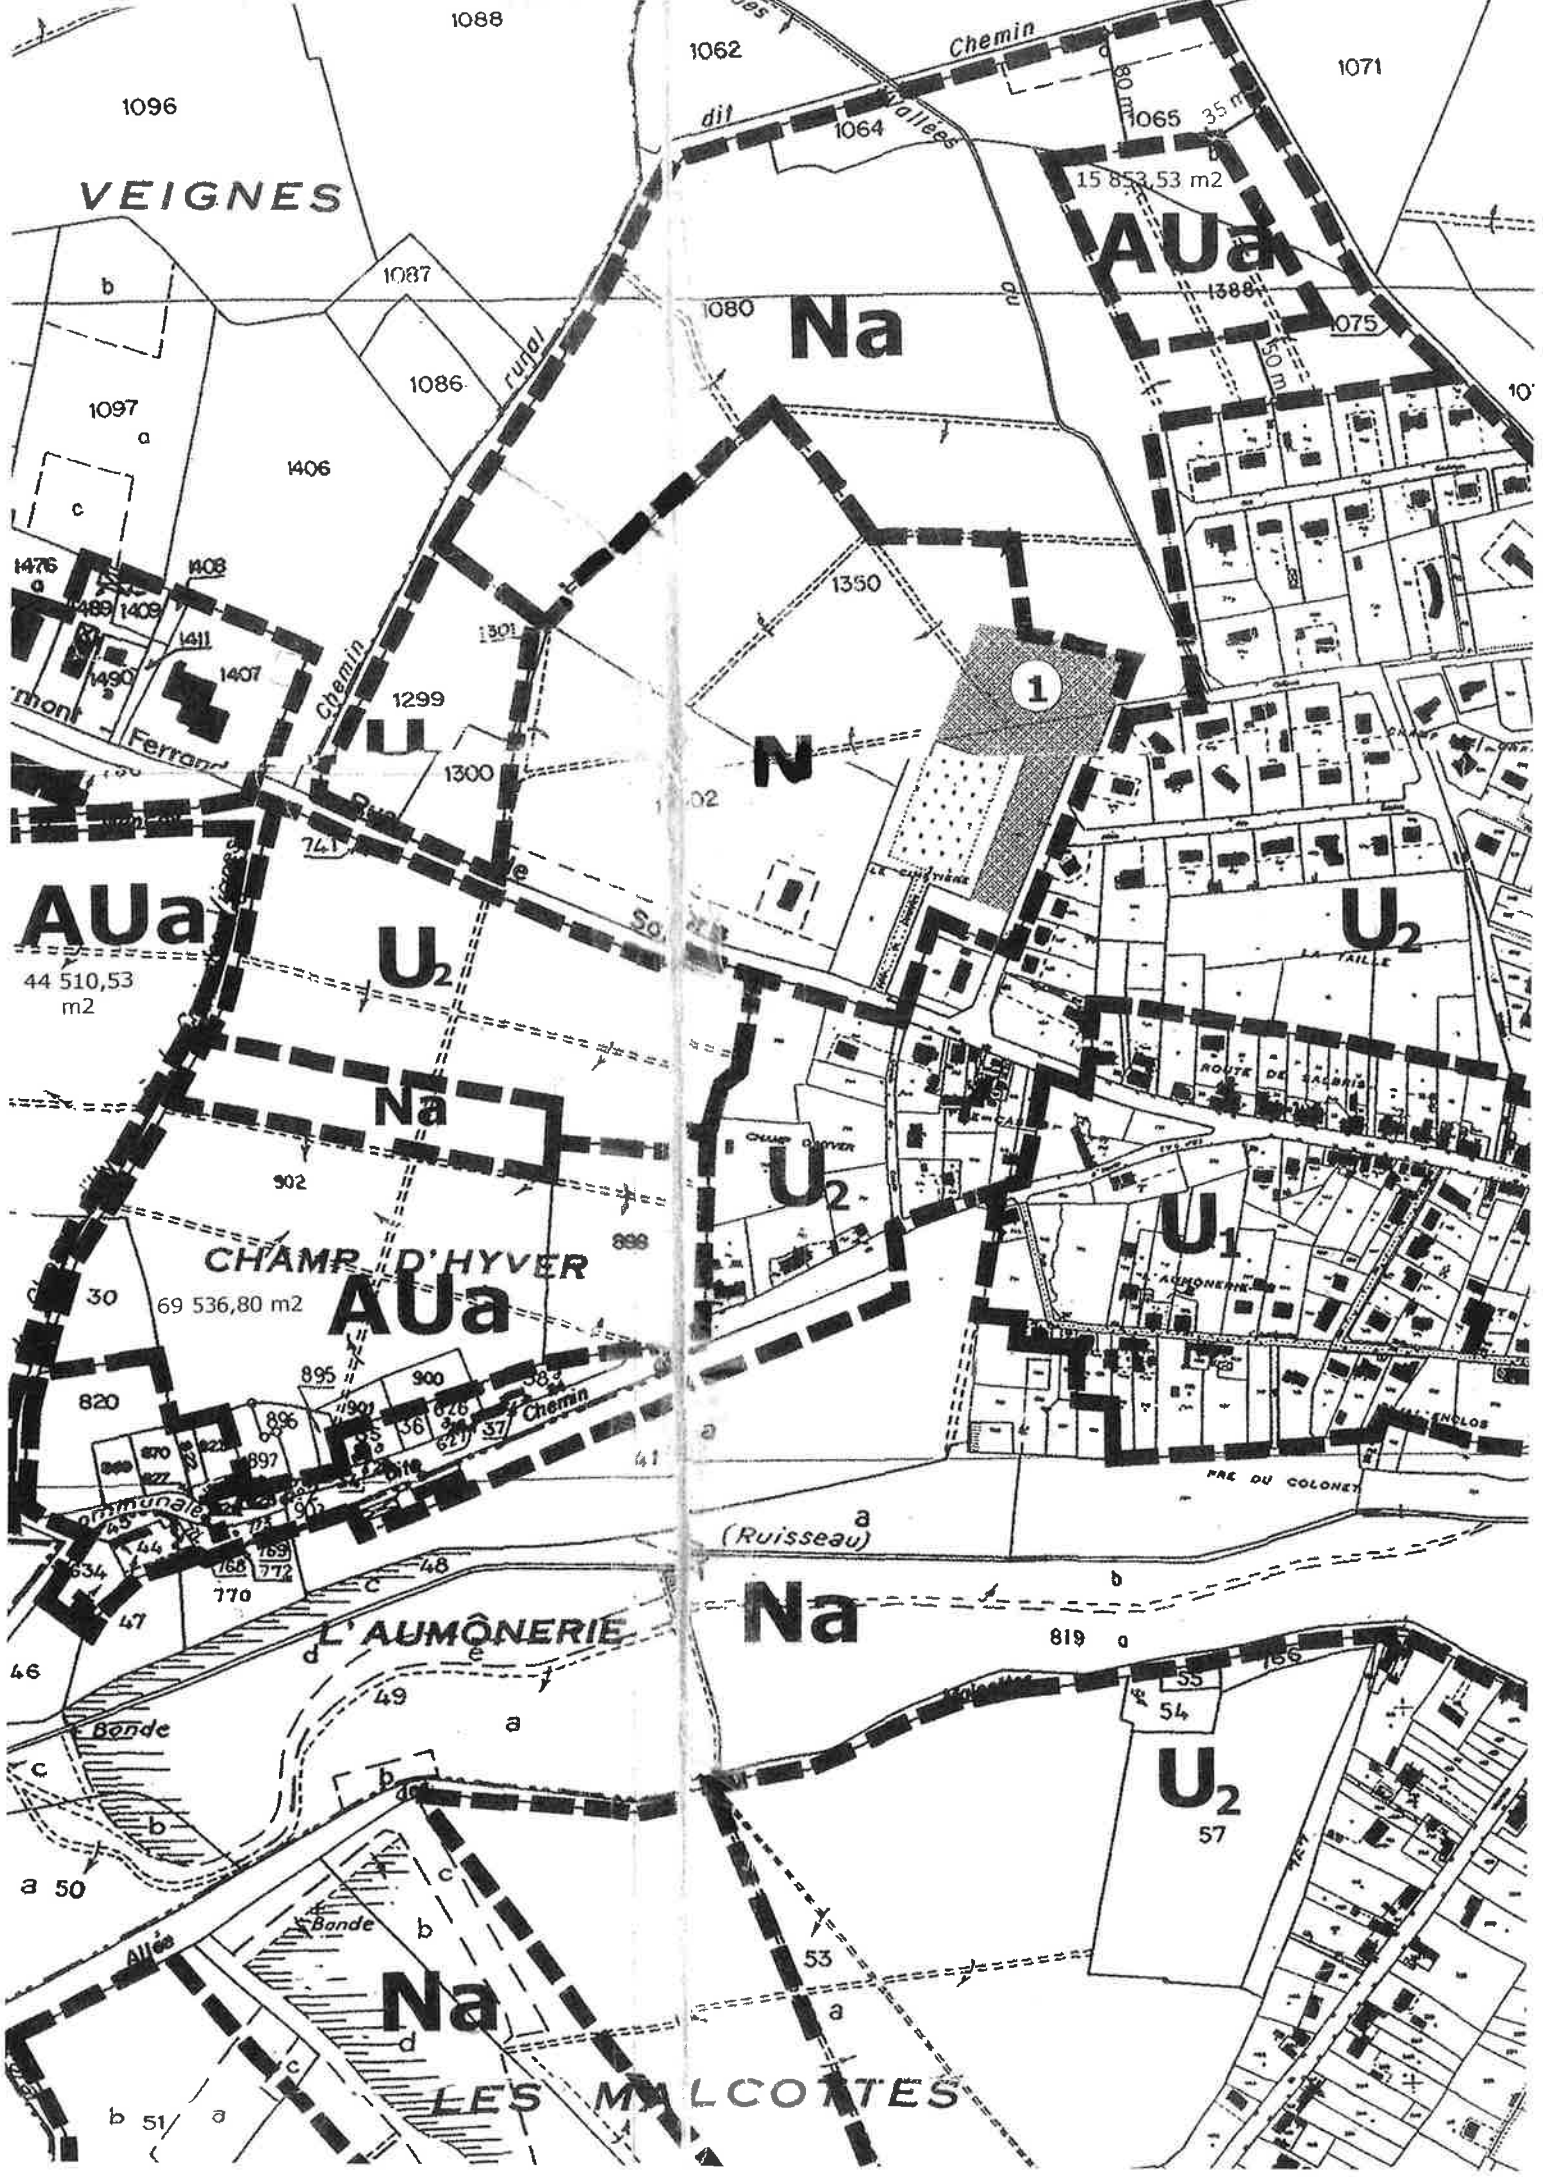

VEIGNES

Na

AUa

AUa

U₂

N

U₂

CHAMP D'HYVER

AUa

U₂

U₁

Na

U₂


Na

LES MALCOTTES

CHAMP D'HYVER

(Ruisseau)

L'AUMONERIE

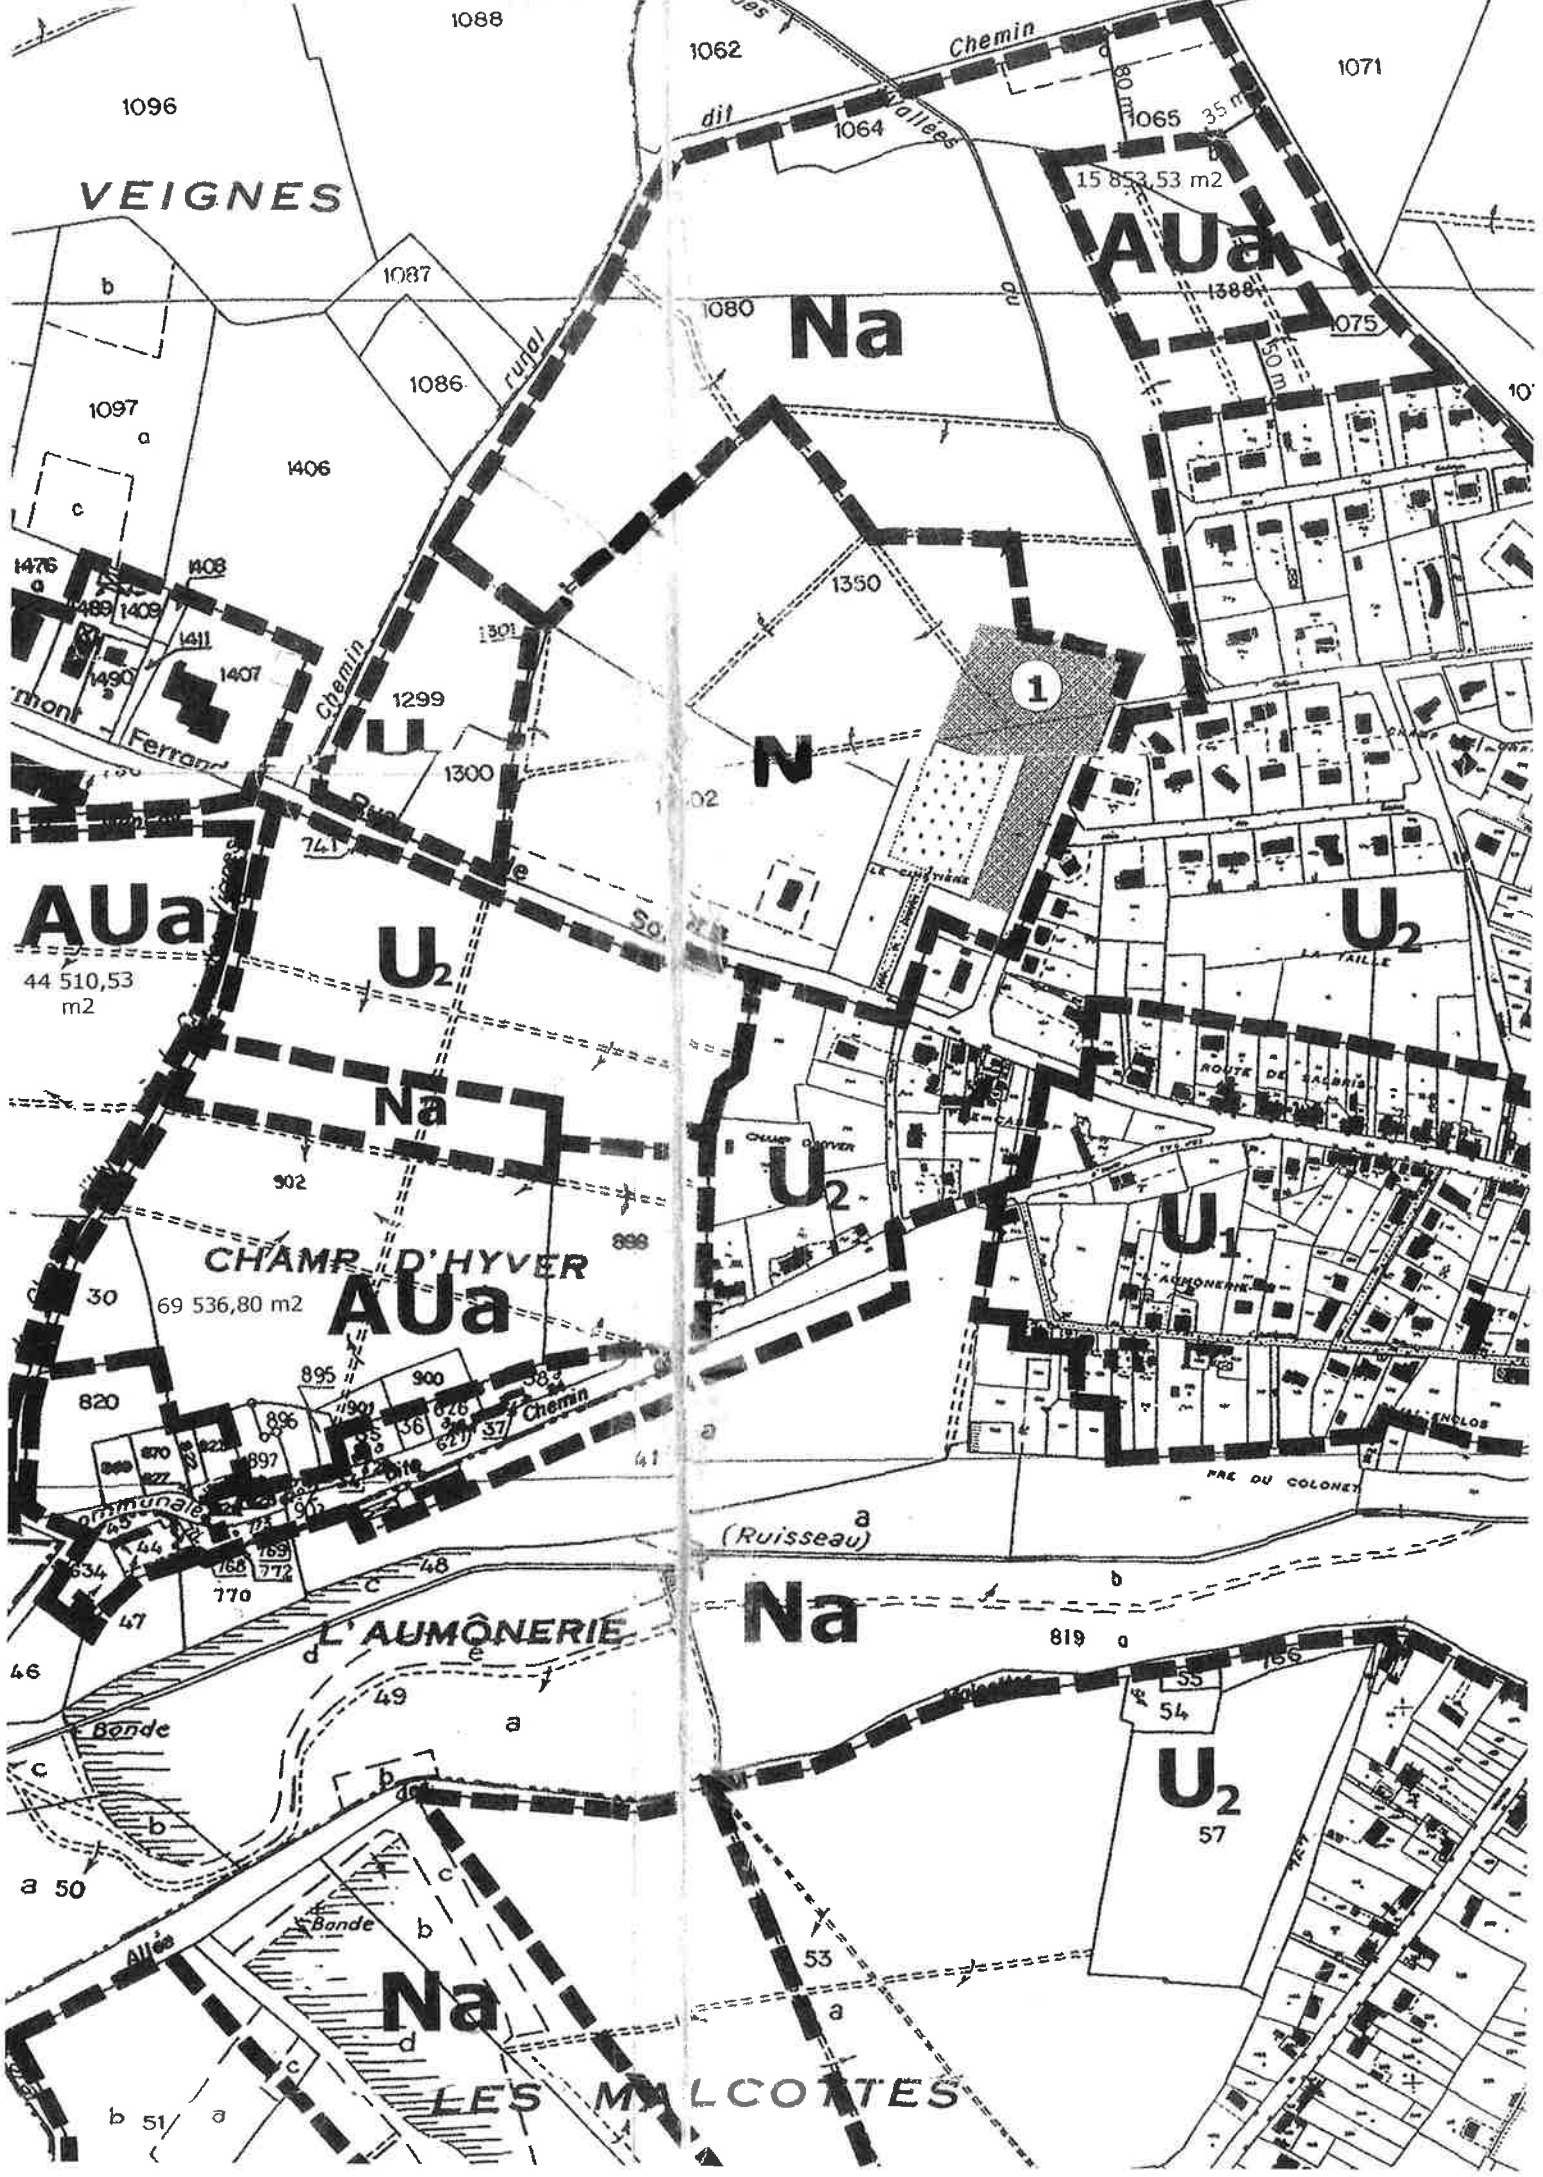

APRES MODIFICATION

ATELIER CARRE D'ARCHE

**PLAN
LOCAL
D'URBANISME**

NC19

NANCAY

EXTRAIT DU

**PLAN DE ZONAGE
1/5000°**

Le Bourg

Acte déposé à la
Sous-Préfecture le 20 OCT 2005



PLAN n° 1a

Arrêté le :
Approuvé le:

28 Septembre 2005

