

PLAN  
LOCAL LOCAL  
D'URBANISME

# NANCAY

ANNEXES SANITAIRES  
Eaux pluviales  
1/5000°

Le Bourg


PLAN n° 3c

20 octobre 2005

Arrêté le:

Approuvé le:

ATELIER CABRE D'ARCHE

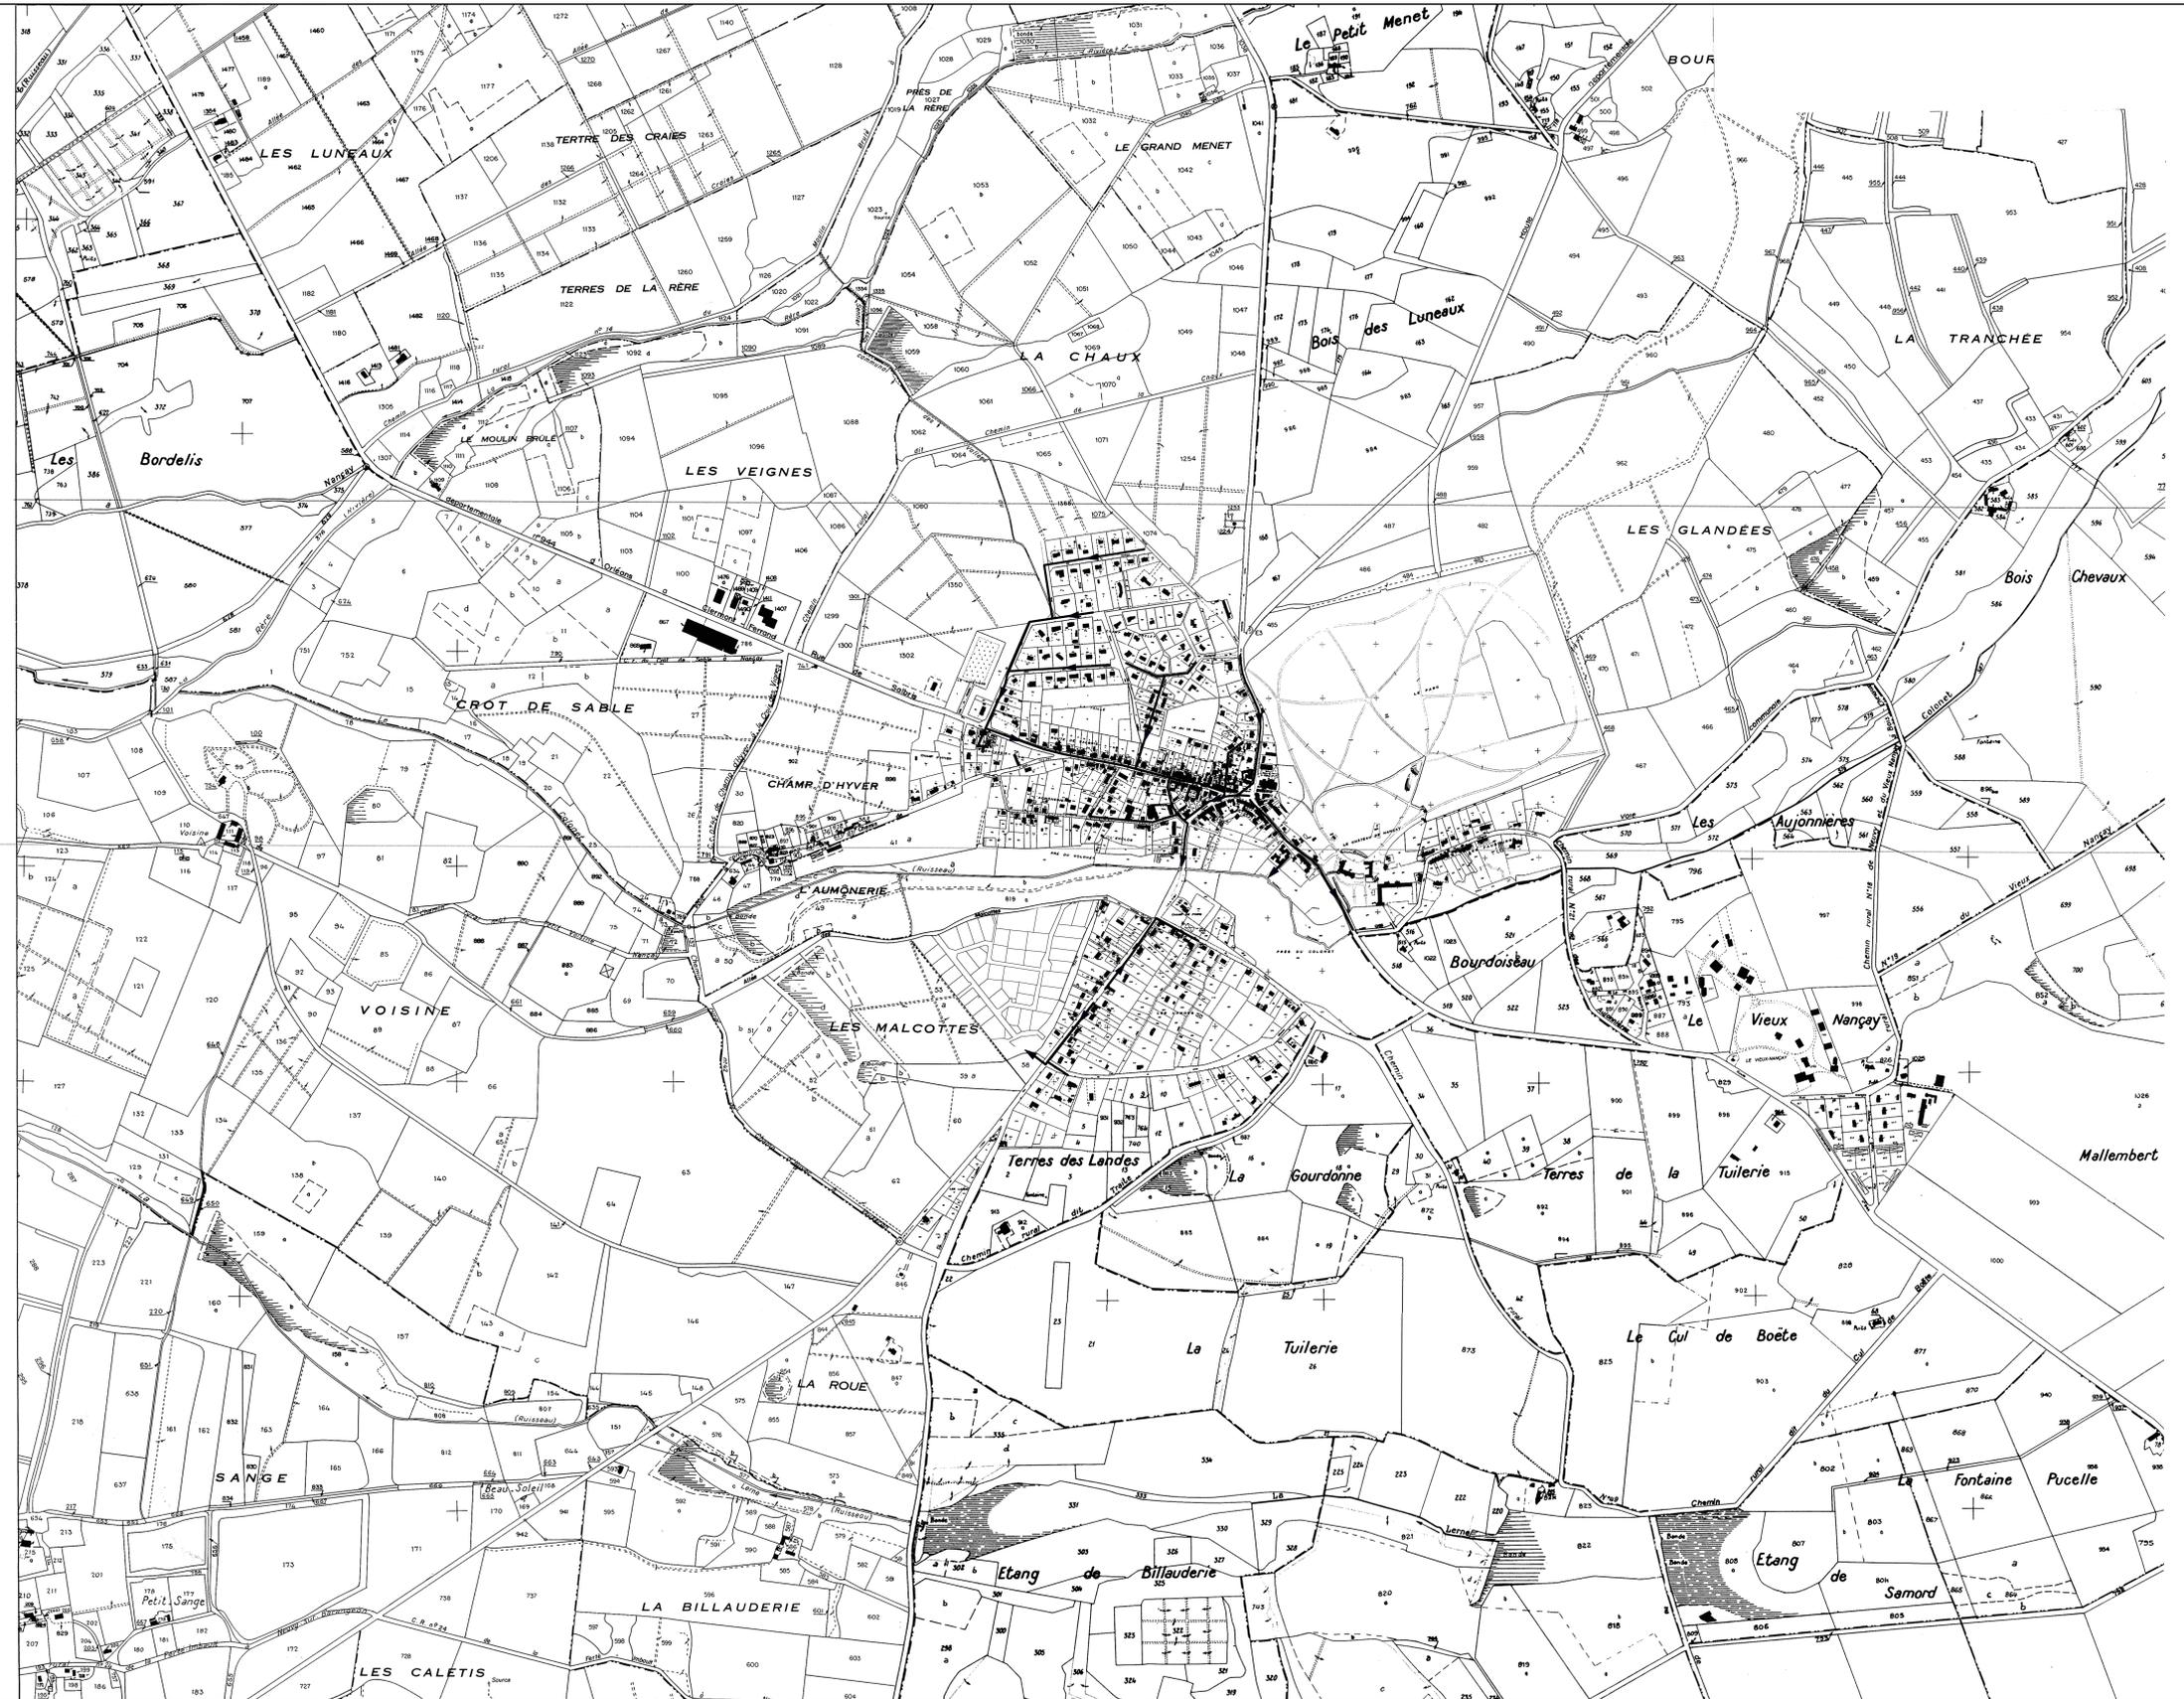

LEGENDE

— Réseau existant