

**AVANT MODIFICATION**

ATELIER CARRE D'ARCHE

# PLAN LOCAL D'URBANISME

# NANCAY

EXTRAIT DU

## PLAN DE ZONAGE 1/5000°

## Le Bourg


Acte déposé à la  
Sous-Préfecture le 20 OCT 2005



## PLAN n° 1a

28 Septembre 2005

Arrêté le :  
Approuvé le:

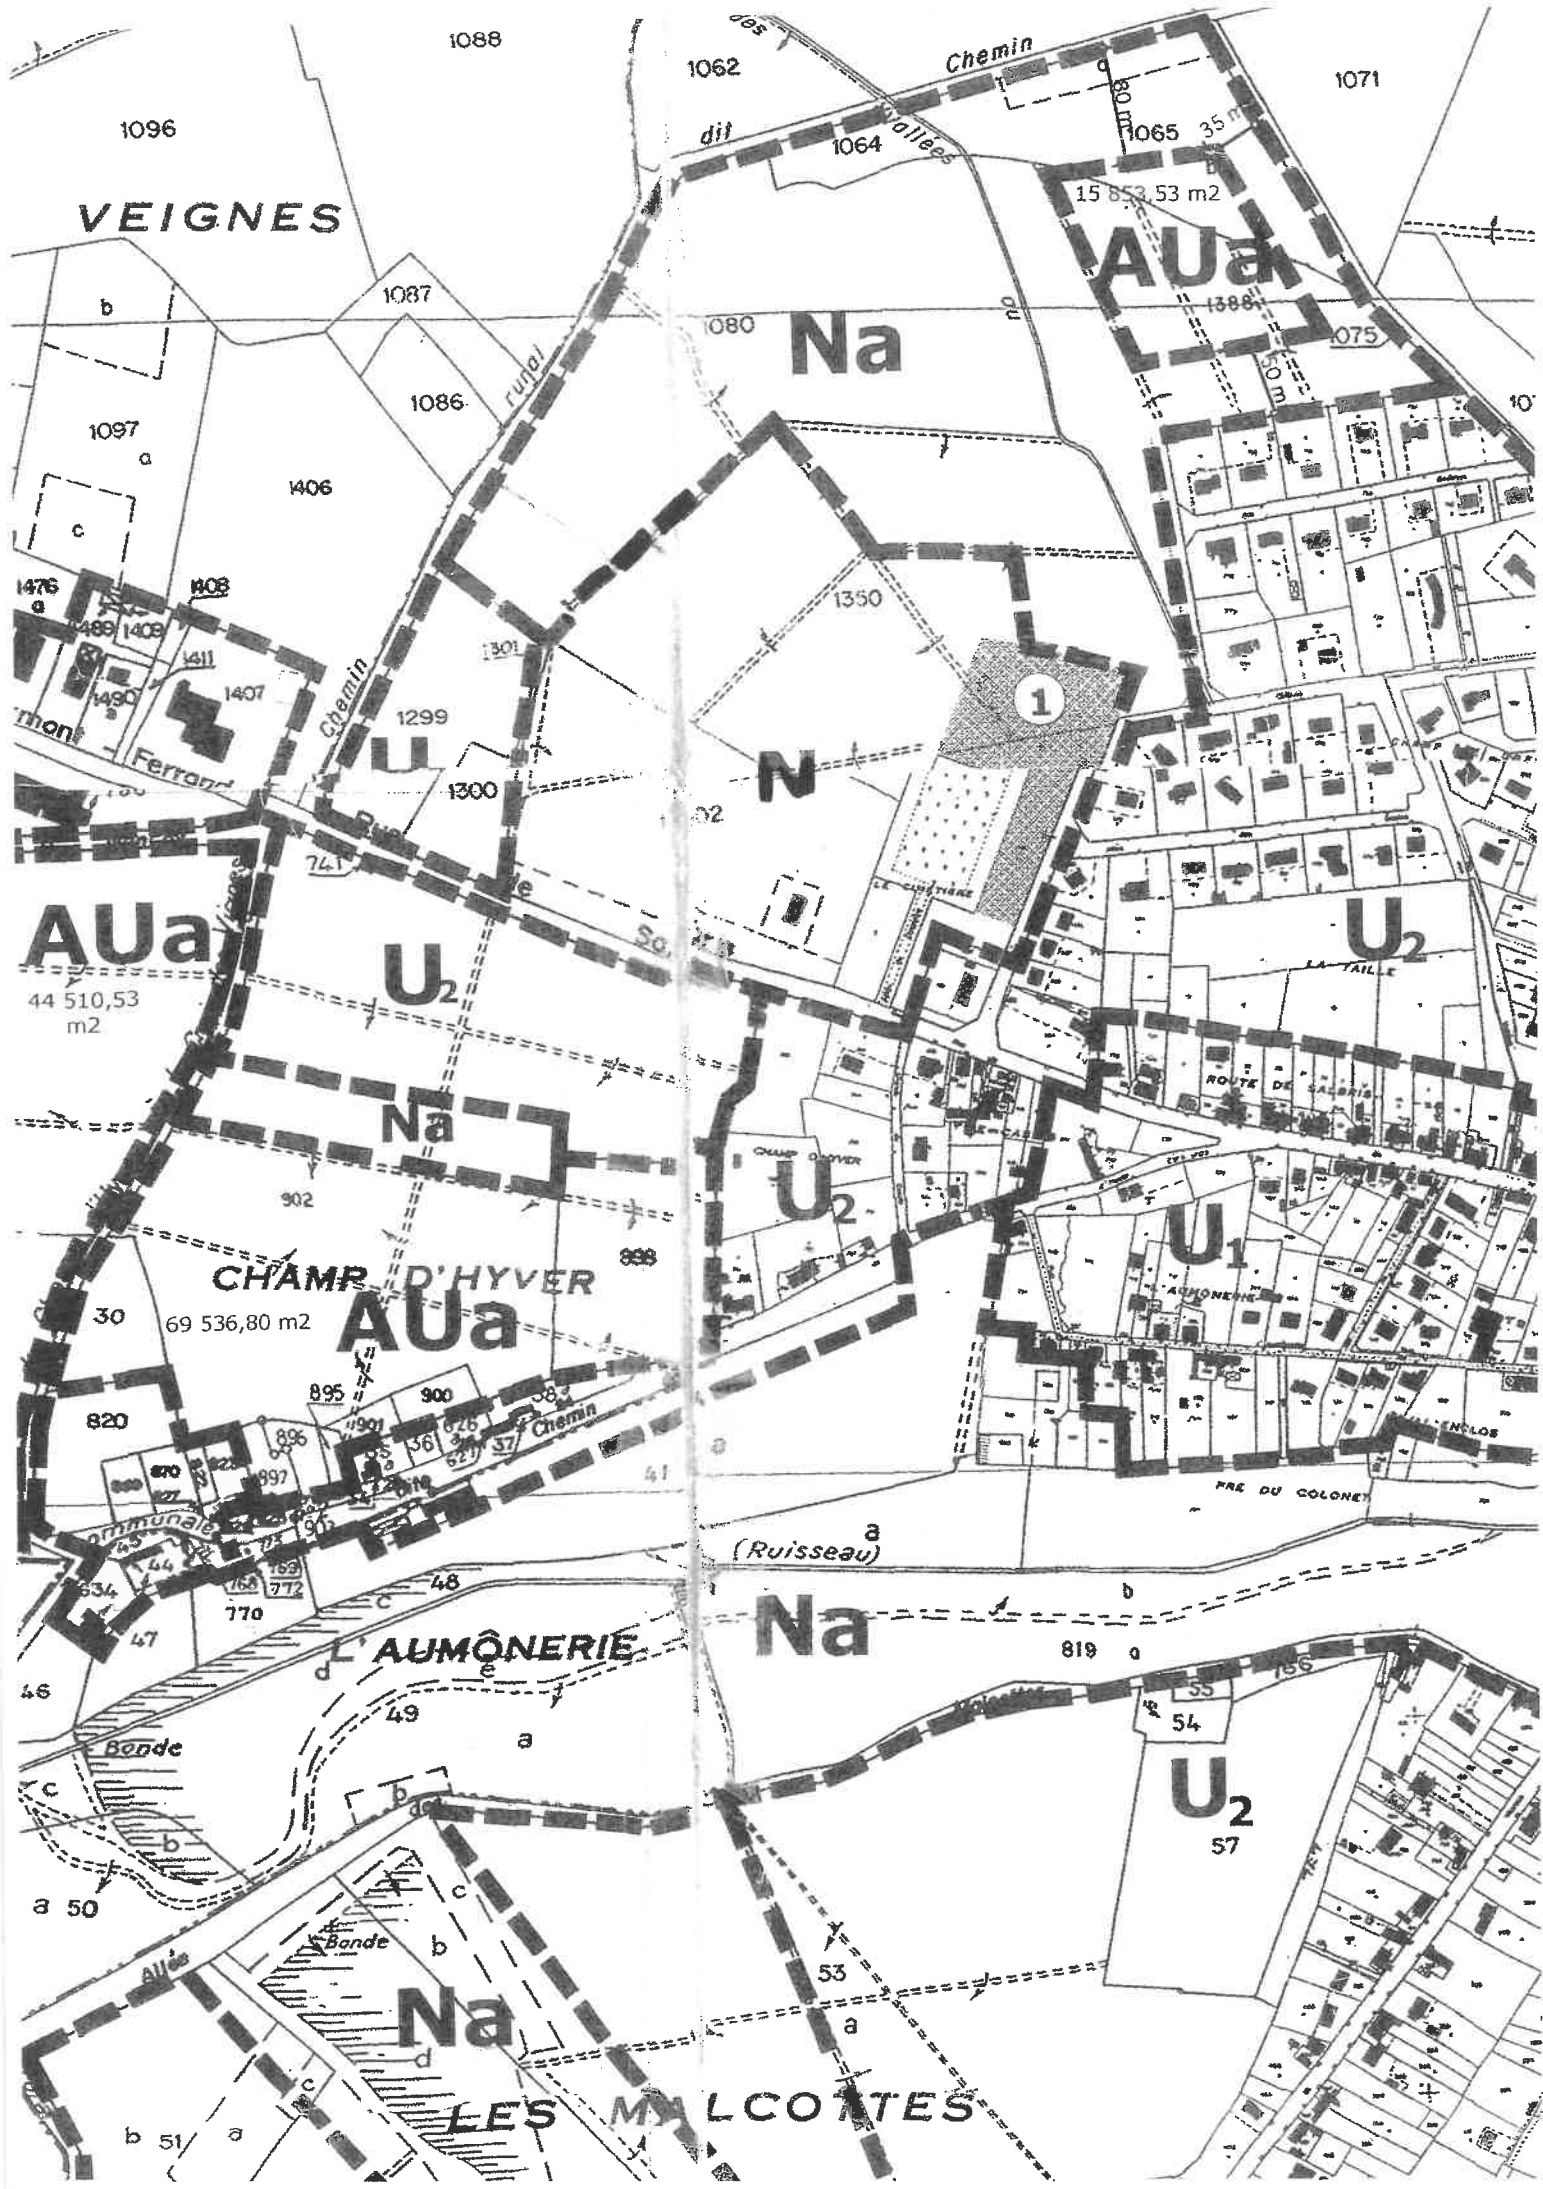

**APRES MODIFICATION**

ATELIER CARRE D'ARCHE

# PLAN LOCAL D'URBANISME

NC12

# NANCAY

EXTRAIT DU

PLAN DE ZONAGE  
1/5000°

Le Bourg

Acte déposé à la  
Sous-Préfecture le 20 OCT 2005



**PLAN n° 1a**

28 Septembre 2005

Arrêté le :  
Approuvé le:

